


Byggeplads indtil d. 15/1-2016

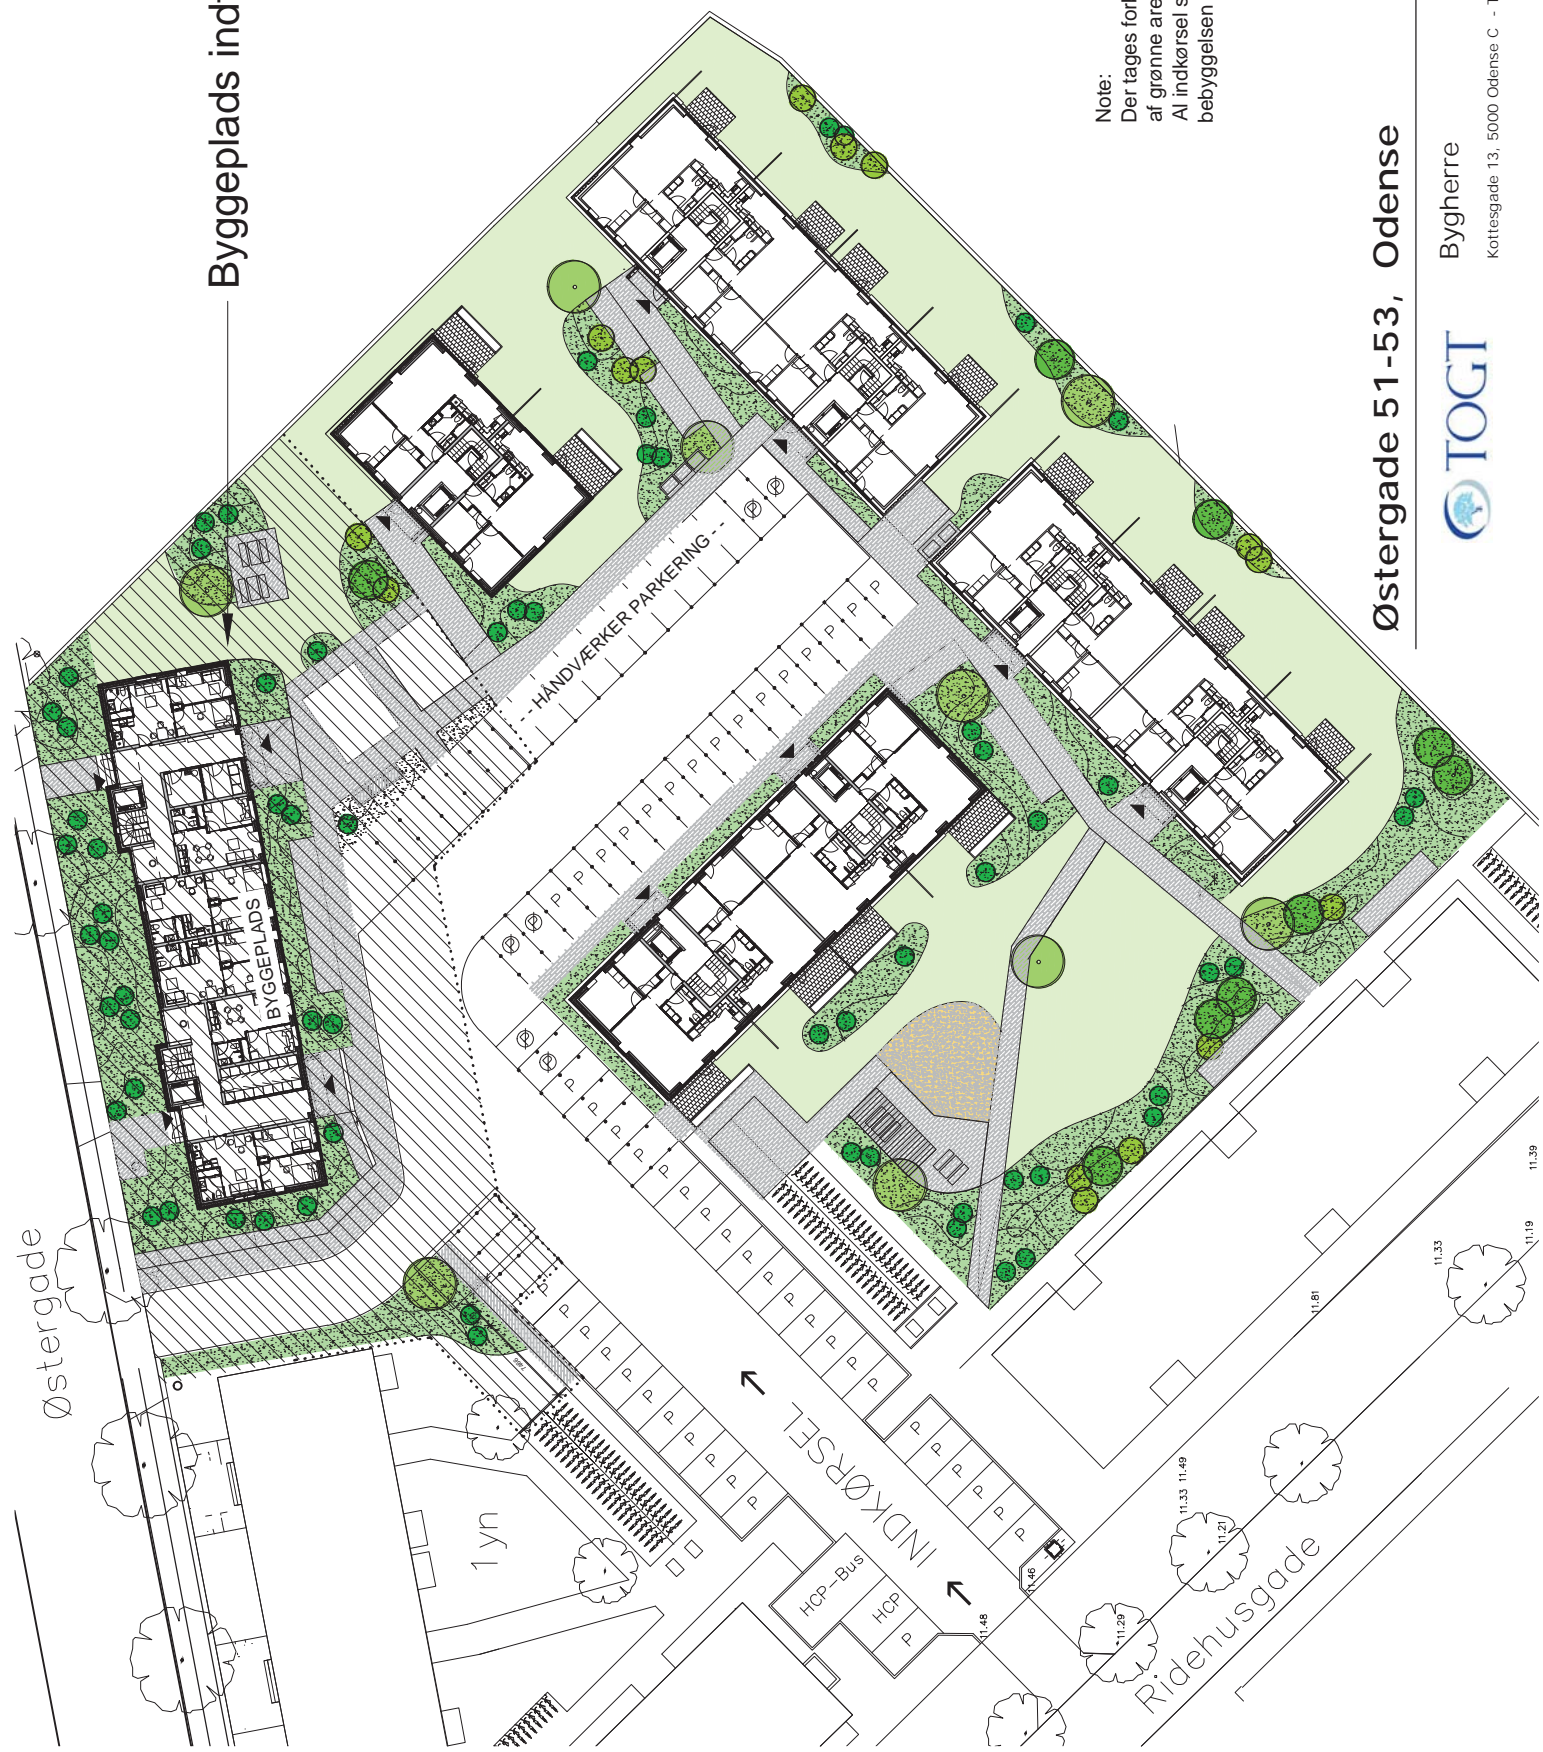

Note:
Der tages forbehold for projektfændringer og færdiggørelse af grønne arealer.
Al indkørsel sker fra Ridehusgade til sidste del af bebyggelsen er færdiggjort.

Østergade 51-53, Odense



Bygherre TOGT

Kottesgade 13, 5000 Odense C - TLF.: +45 70 13 20